

RESIDENZA MEDICI QUATTRO


Costruzioni Pelaratti sas

SUPERFICIE APPARTAMENTO MQ 223,00
SUPERFICIE PAVIMENTO/PATIO/TERRAZZE MQ 85,00
SUPERFICIE VERDE PRIVATO MQ 180,00
SUPERFICIE COMMERCIALE COMPLESSIVA MQ 258,00



Piano giardino "B"

scala 1:50

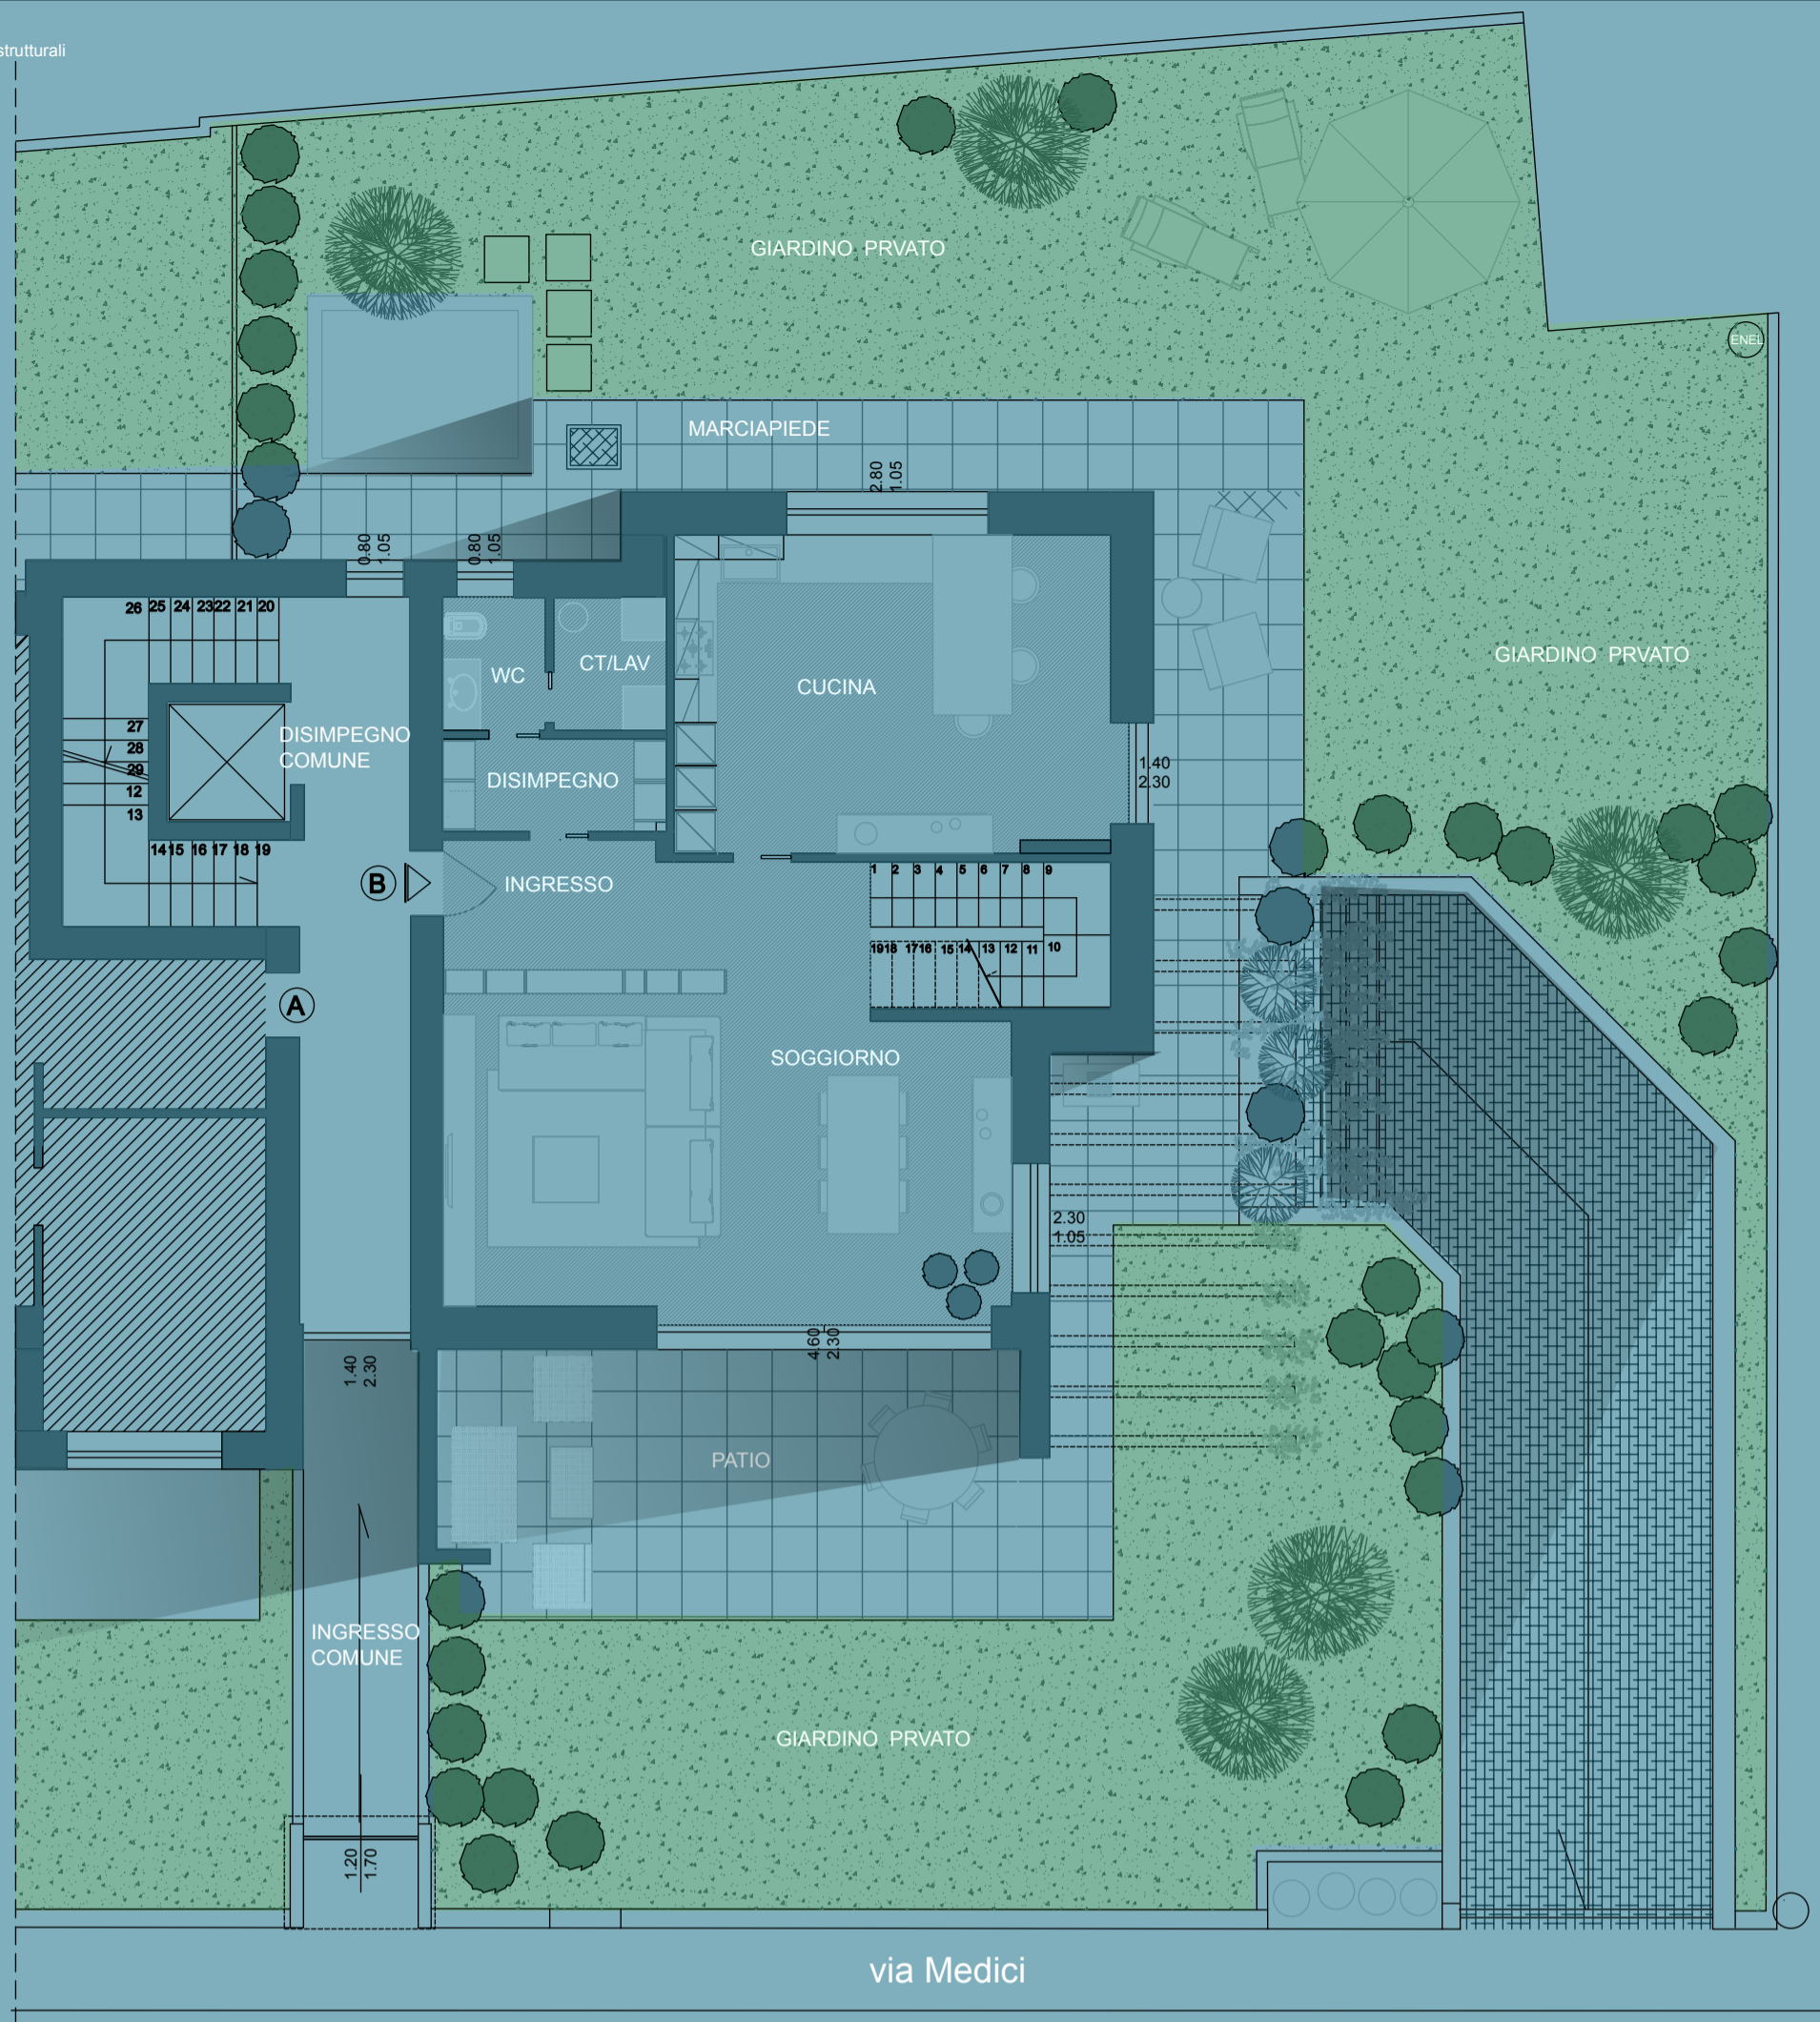

RESIDENZA MEDICI QUATTRO

Costruzioni Pelaratti sas

SUPERFICIE APPARTAMENTO MQ 223,00
SUPERFICIE PAVIMENTO/PATIO/TERRAZZE MQ 85,00
SUPERFICIE VERDE PRIVATO MQ 180,00
SUPERFICIE COMMERCIALE COMPLESSIVA MQ 258,00



Piano primo "B"

scala 1:50

